
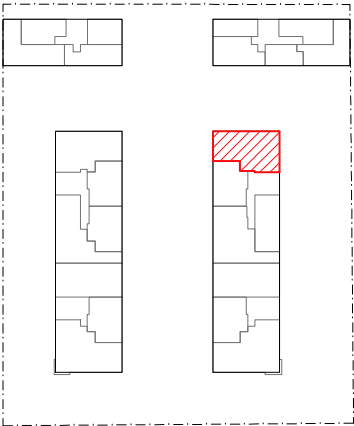
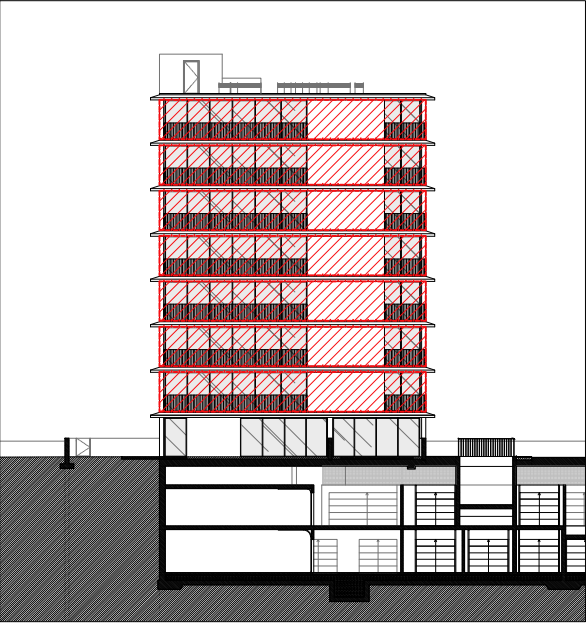
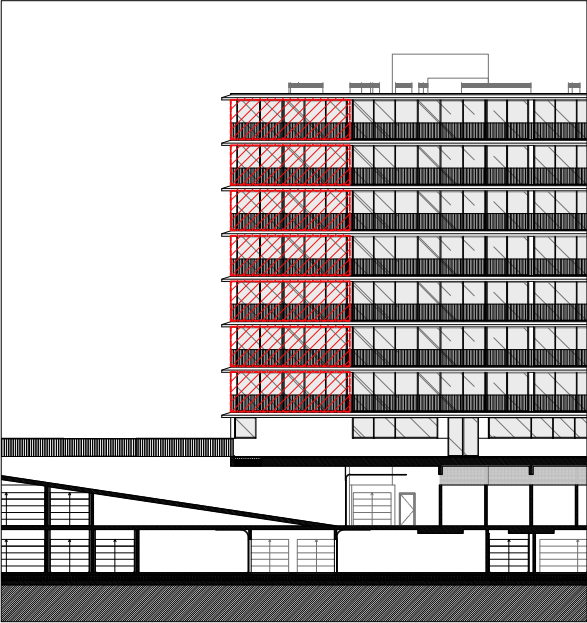


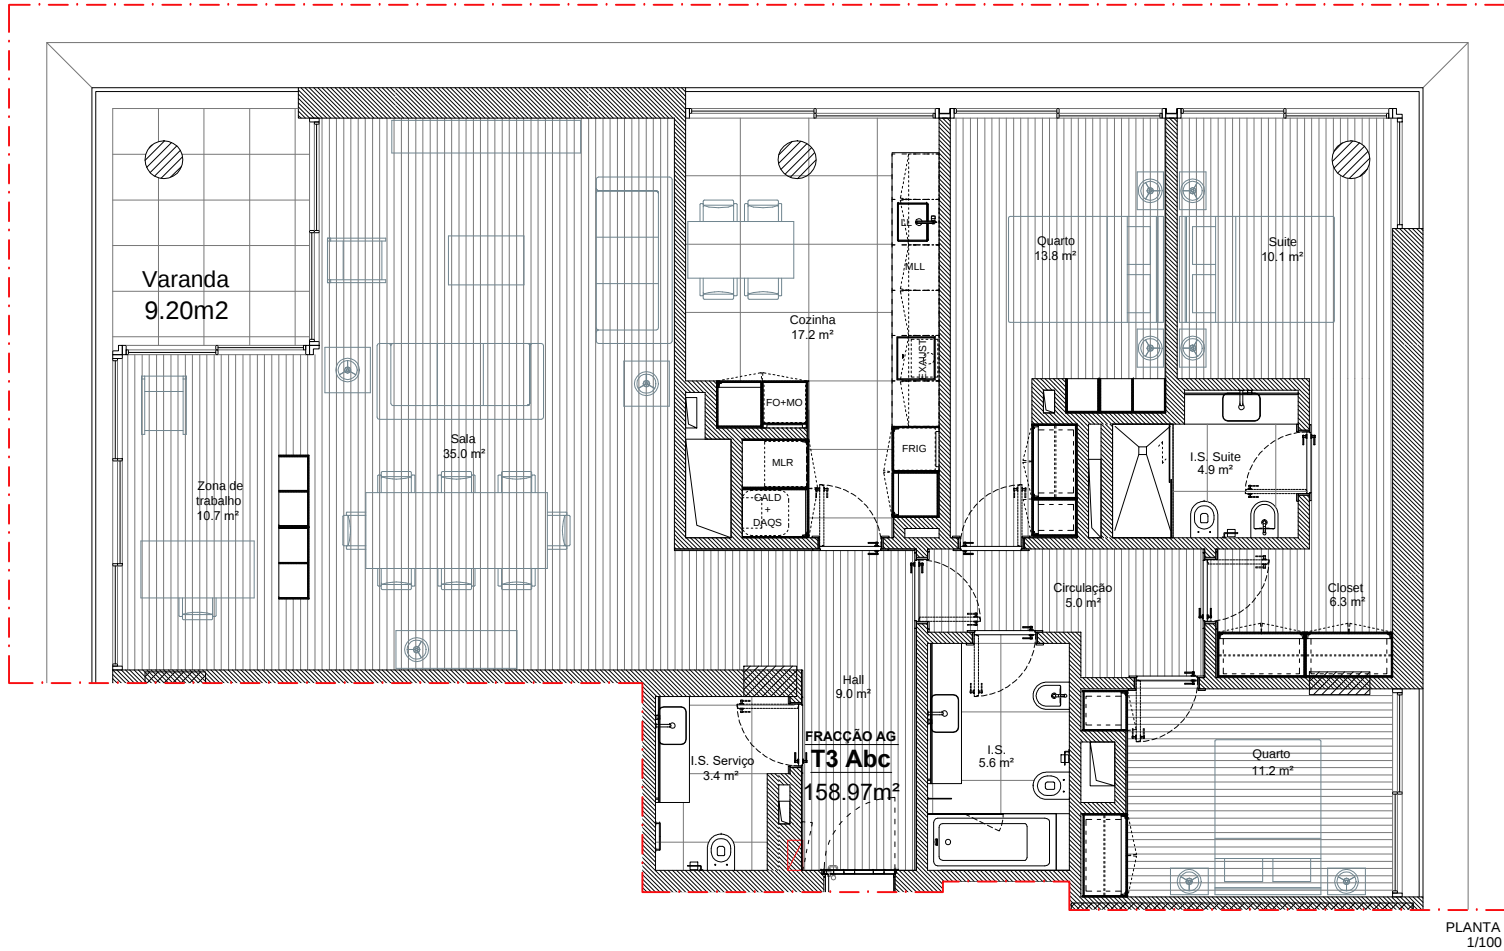

| HABITAÇÃO |            | ESTACIONAMENTO |        |
|-----------|------------|----------------|--------|
| PISO      | FRACÇÃO    | PISO           | NÚMERO |
| PISO 1    | FRACÇÃO AG | PISO -2        | Nº 064 |
| PISO 2    | FRACÇÃO AK | PISO -2        | Nº 065 |
| PISO 3    | FRACÇÃO AO | PISO -2        | Nº 017 |
| PISO 4    | FRACÇÃO AS | PISO -2        | Nº 028 |
| PISO 5    | FRACÇÃO AW | PISO -2        | Nº 068 |
| PISO 6    | FRACÇÃO BA | PISO -2        | Nº 047 |
| PISO 7    | FRACÇÃO BE | PISO -2        | Nº 022 |